


Anexo I (Artesãos)

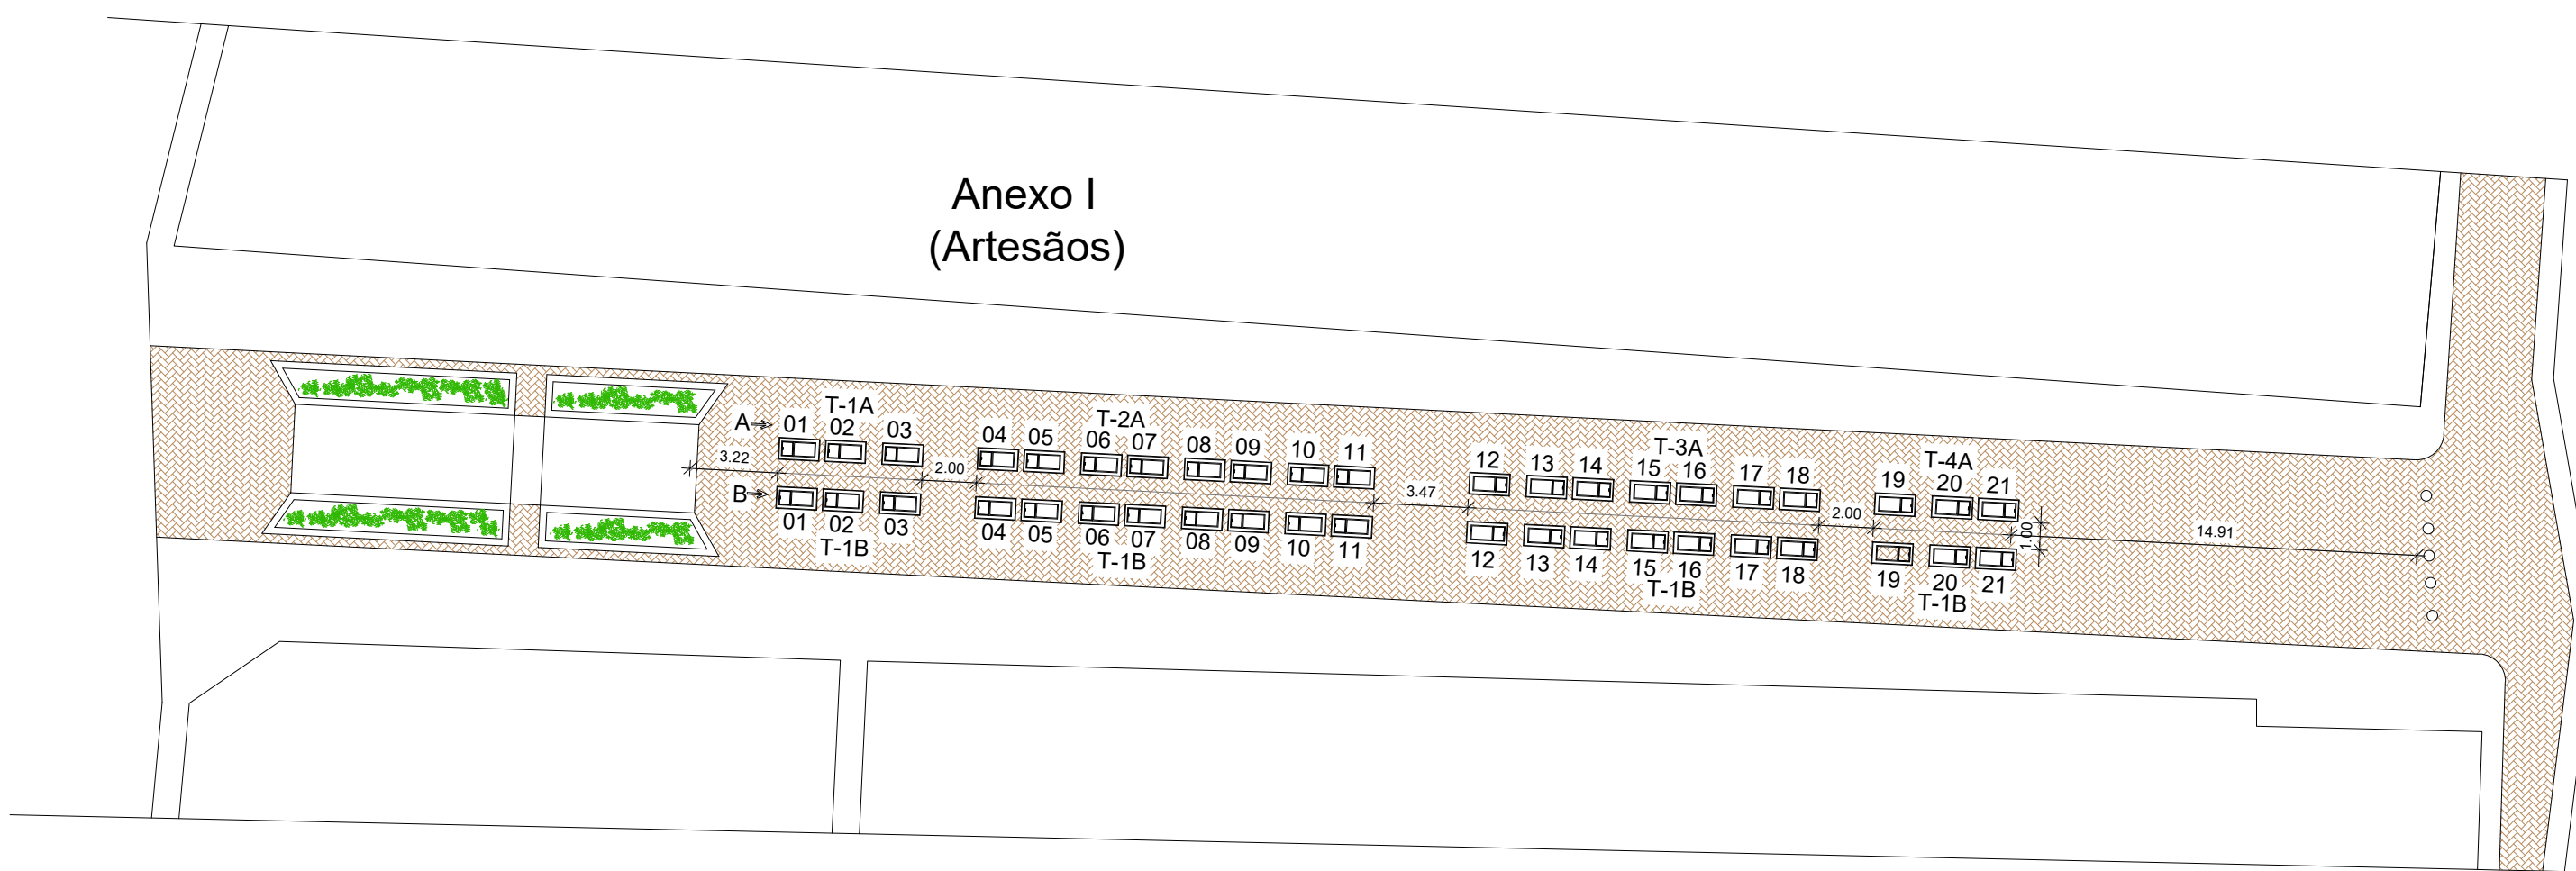

TRECHO ARTESÃOS
Quantidade dos Espaços - 42



PROJETO - ANEXO I - (ARTESÃO)

LOCAL: BROADWAY CANOA QUEBRADA - ARACATI

CONTEÚDO: PLANTA BAIXA

DATA: NOV/2019