


Anexo III (Comidas)

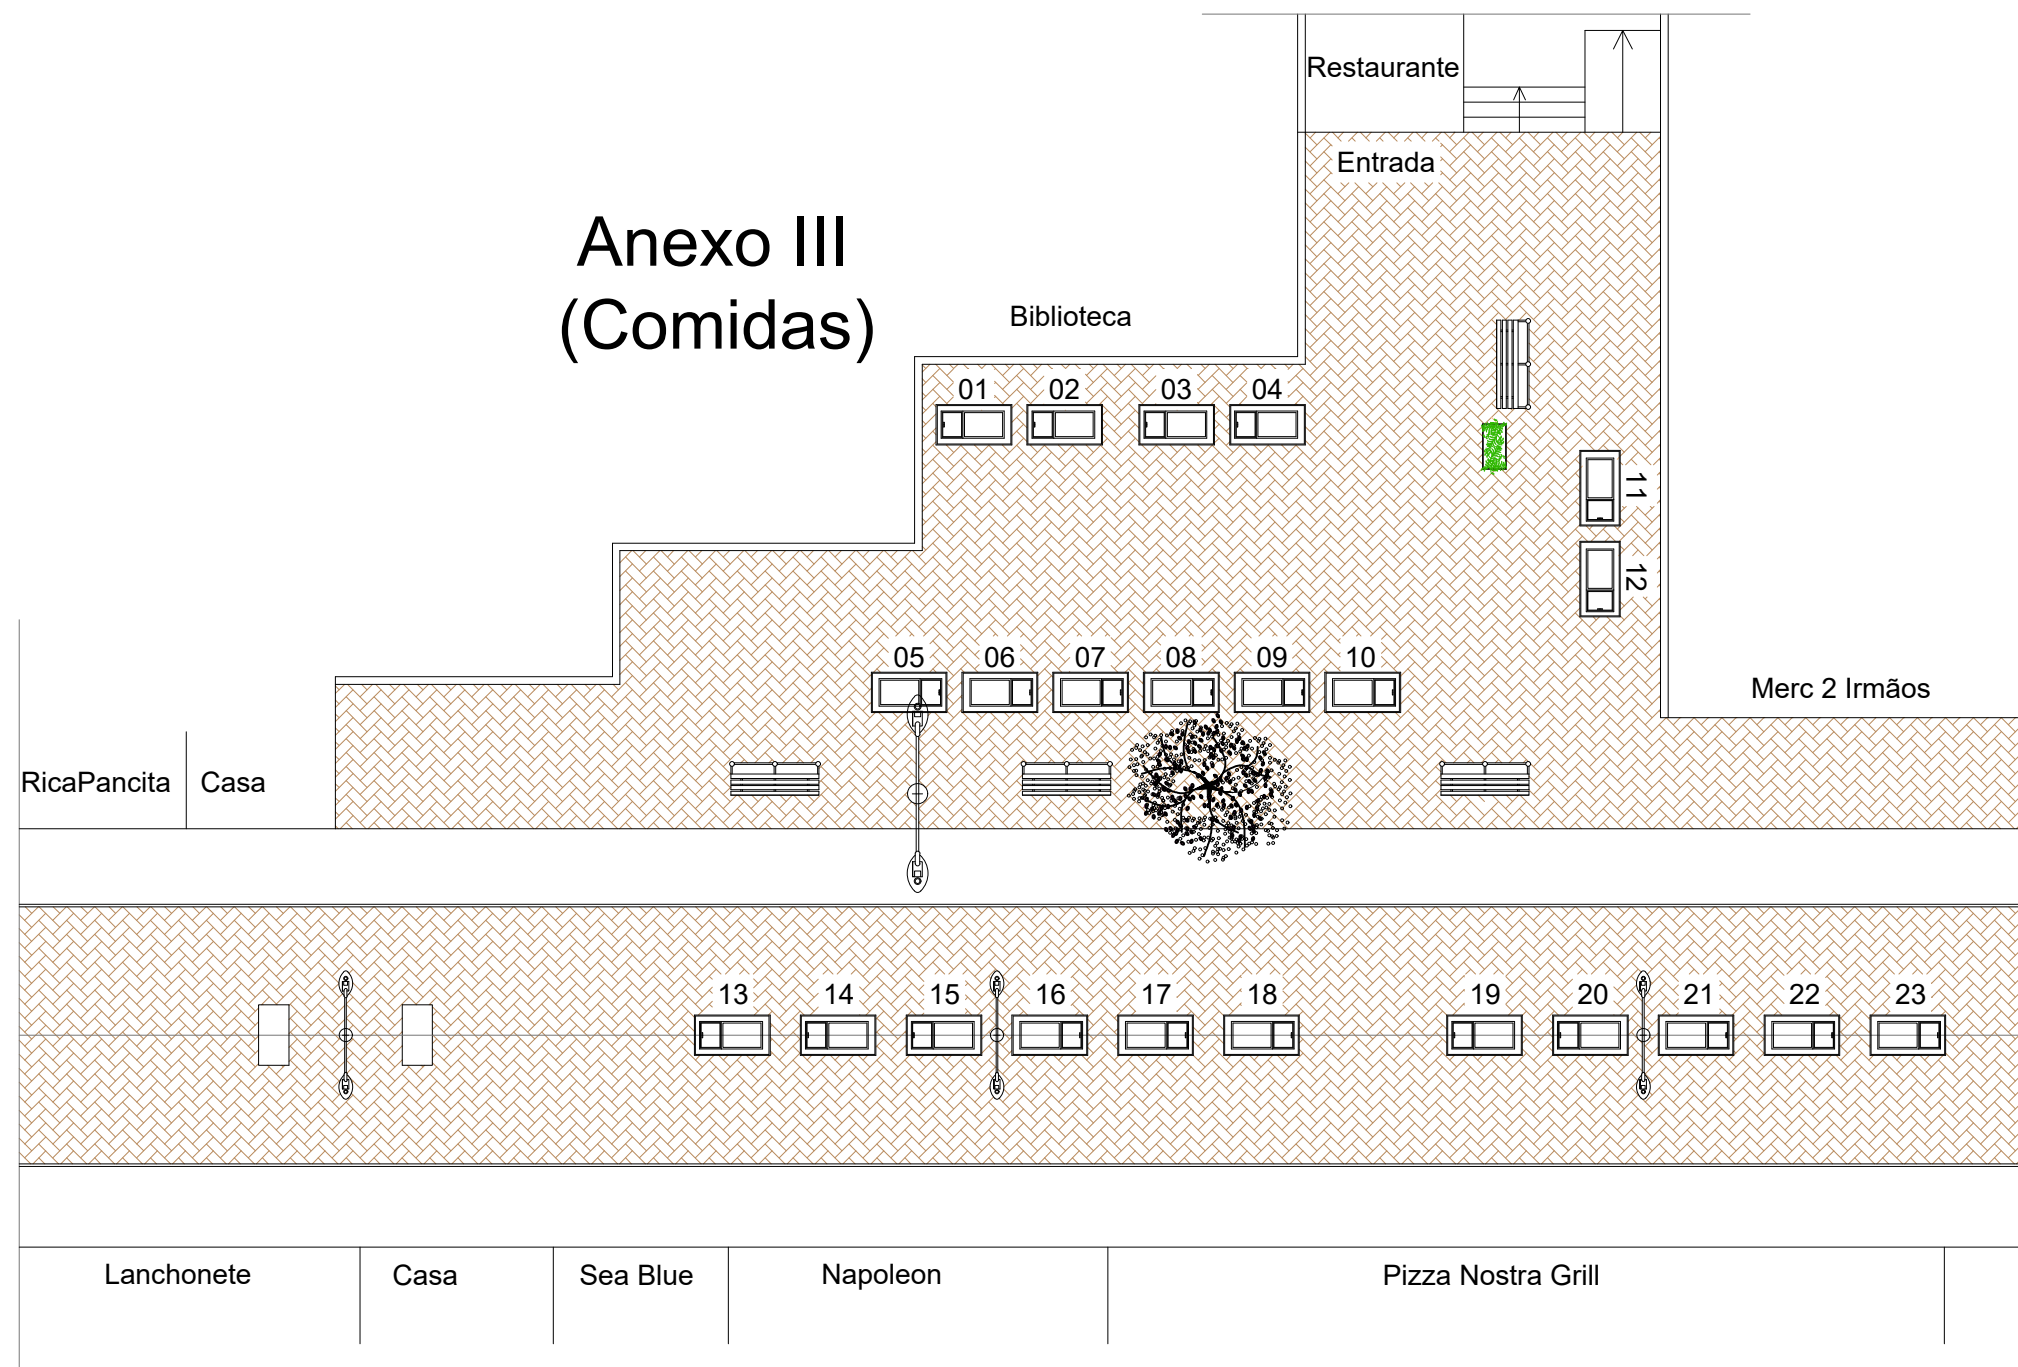

Trecho 3
Quantidade de Espaços = 23
(COMIDAS)